
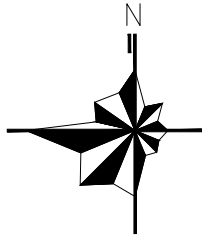


磐石市建设工程规划许可前公示

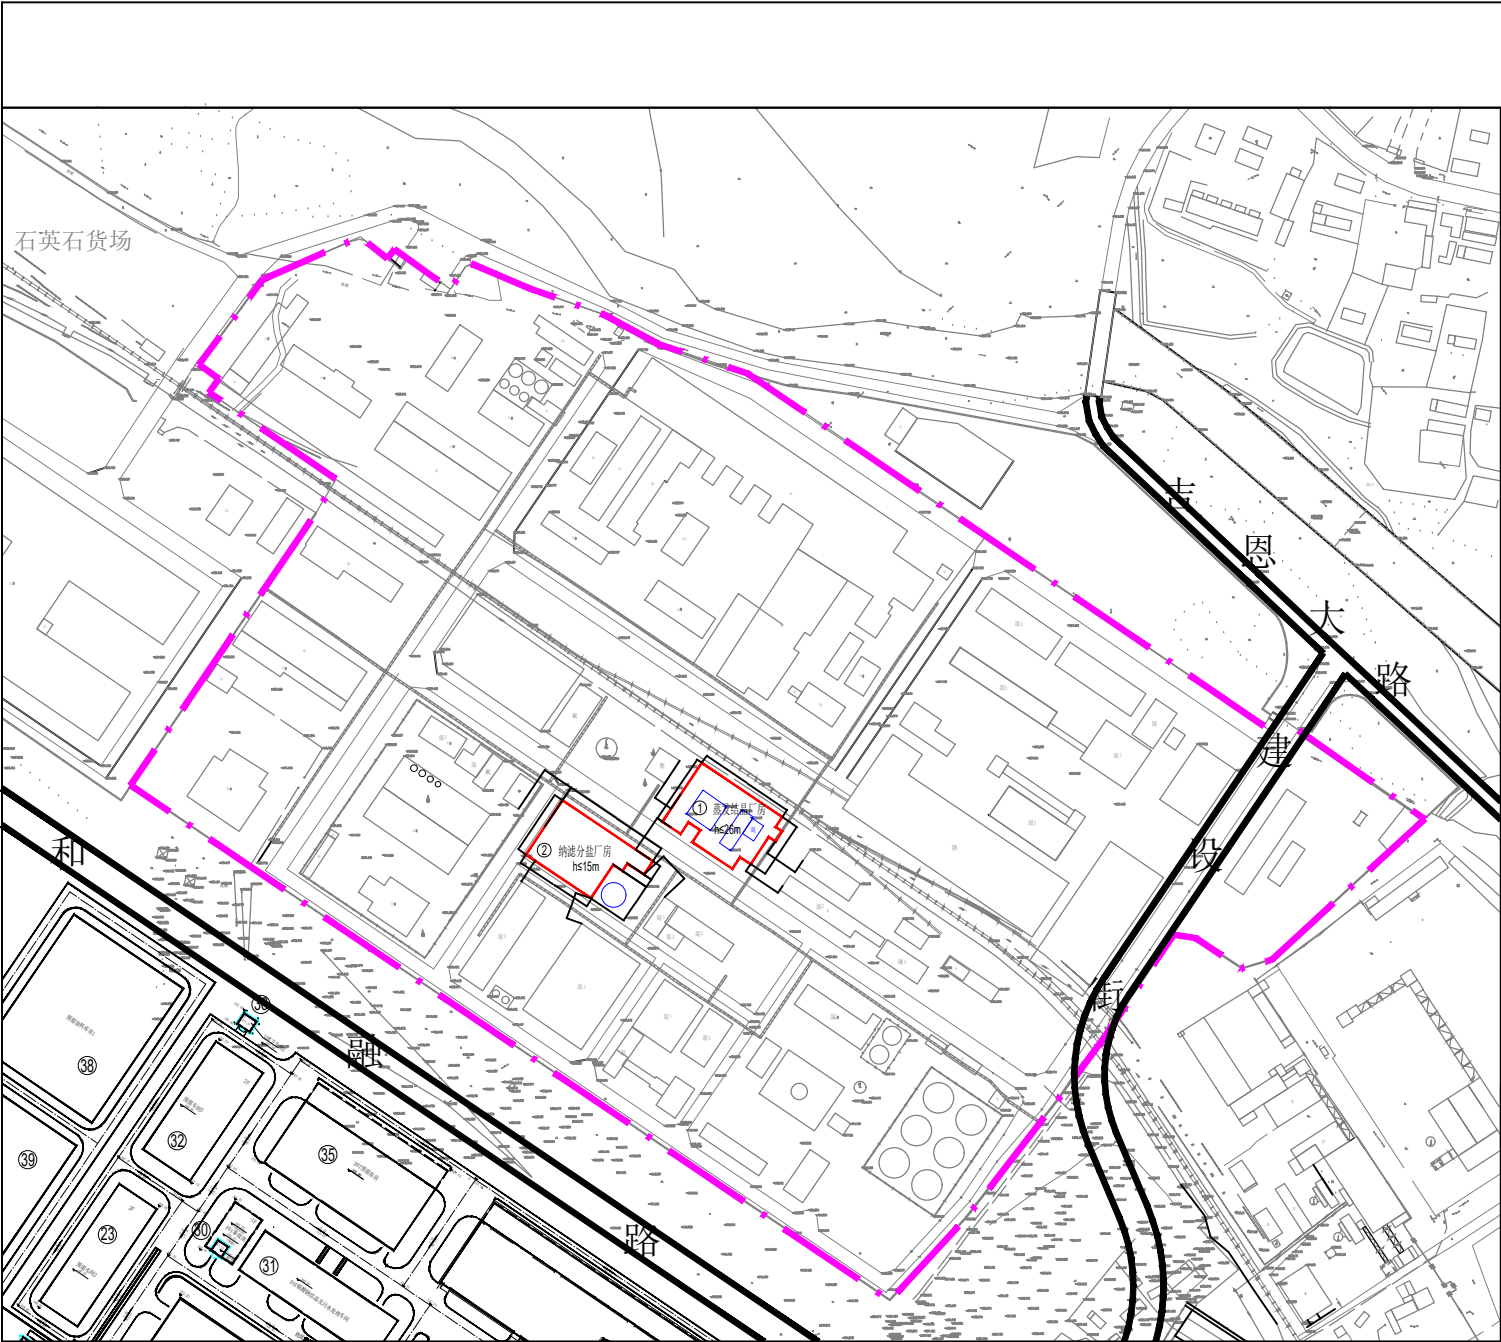

- 用地界线
- 规划建筑
- 已规划建筑
- 现状建筑
- 现状道路
- 规划道路
- 拆除建筑

用地面积196017.1平方米
新建建筑面积3440.61平方米

总平面图

规划说明:

- 该项目位于磐石市红旗岭镇。
- 该项目必须严格按照《中华人民共和国城乡规划法》等国家、省、市相关法律及标准、规范的规定和要求履行相关程序。
- 本项目规划建筑防火间距均按照建筑外墙皮计算。
- 本项目坐标系统采用2000国家大地坐标系，高程系统采用1985国家高程基准。
- 本项目设计依据：《建筑设计防火规范》（2018年版）（GB50016-2014）；
《民用建筑通用规范》（GB55031-2022）；
《建筑防火通用规范》（GB55037-2022）。

公示信息:

项目名称: 吉林吉恩镍业股份有限公司污水处理技改项目
建设单位: 吉林吉恩镍业股份有限公司
建设位置: 磐石市红旗岭镇
设计单位: 中国瑞林工程技术股份有限公司
审核阶段: 建设工程规划许可前公示
公示时间: 2025年8月26日——2025年9月3日（7个工作日）

意见反馈:

- 征求相关利害关系人意见，如有意见或要求听证请在公示期间内(不含节假日)以书面形式递交到磐石市自然资源局，否则视为无意见处理。
- 咨询电话:
建设单位: 18243222081
设计单位: 13979133465
磐石市自然资源局: 0432-65250995

磐石市自然资源局监制